

PLOCHY S ROZDÍLNÝM ZPŮSOBEM VYUŽITÍ - urbanistická koncepce

první úroveň členění ploch RZV převzata z vyhl. č. 501/2006 Sb.

Table with 3 columns: Stav (Status), Návrh (Design), and Označení plochy (Designation). Rows include categories like B - PLOCHY BYDLENÍ, R - PLOCHY REKREACE, O - PLOCHY OBČANSKÉHO VYBAVENÍ, P - PLOCHY VĚŘEJNÝCH PROSTRANSTVÍ, Z - PLOCHY ZELENĚ, S - PLOCHY SMÍŠENÉ OBYTNÉ, D - PLOCHY DOPRAVNÍ INFRASTRUKTURY, T - PLOCHY TECHNICKÉ INFRASTRUKTURY, V - PLOCHY VÝROBY A SKLADOVÁNÍ, H - PLOCHY SMÍŠENÉ VÝROBNÍ, W - PLOCHY VODNÍ A VODOHOSPODÁŘSKÉ, A - PLOCHY ZEMĚLÉSKÉ, L - PLOCHY LEŠNÍ, P - PLOCHY PŘÍRODNÍ, G - PLOCHY TĚŽBY NEROSTŮ.

ÚZEMNÍ REZERVA VYMEZENÁ ÚZEMNÍM PLÁNEM

plocha nebo koridor daného využití, jehož potřebu a plošné nároky je nutno prověřit

- R.X ÚZEMNÍ REZERVA (hranice plochy a označení)
-R.1 Sílnice I/2; Koridor přeložky (ZÚR)
-R.2 Železnice; Koridor Hlávčavské spojky (ZÚR)

PLOCHA S PODMÍNKOU VYMEZENÁ ÚZEMNÍM PLÁNEM

plocha nebo koridor s podmínkou pro rozhodování o změnách v území

ROZVOJOVÁ PLOCHA VYMEZENÁ ÚZEMNÍM PLÁNEM

část území, kde dochází ke změně stávajícího využití

- Z.x PLOCHA ZASTAVITELNÁ (označení)
.P.x PLOCHA PŘESTAVBY (označení)
.K.x PLOCHA ZMĚNY V KRAJINĚ (označení)

ZASTAVĚNÉ ÚZEMÍ VYMEZENÉ ÚZEMNÍM PLÁNEM

část území vymezená podle stavebního zákona § 58 odst. 1) a 2)

- ZASTAVĚNÉ ÚZEMÍ (hranice)

KORIDOR PRO UMÍSTĚNÍ PRVKU ÚSES VYMEZENÝ ÚZEMNÍM PLÁNEM

vymezeno podle Metodiky vymezení územního systému ekologické stability

- K.ZALOBNÉ
NADREGIONÁLNÍ BIOKORIDOR (hranice a označení)
REGIONÁLNÍ BIOKORIDOR (hranice a označení)
REGIONÁLNÍ BIOKORIDOR (hranice a označení)
LOKÁLNÍ BIOKORIDOR (hranice a označení)
LOKÁLNÍ BIOKORIDOR (hranice a označení)
INTERAKČNÍ PRVEK (linie a označení)

OCHRANA TECHNICKÉ INFRASTRUKTURY

Table with 2 columns: Stav (Status) and Návrh (Design). Rows include COV, VODNÍ ZDROJ PITNÉ VODY, ČERPAČI STANICE, ÚPRAVNA VODY, OCHRANNÉ PÁSMO VODOVODŮ, NÁVRH VEDENÍ VODOVODŮ, OCHRANNÉ PÁSMO SPLAŠKOVÉ KANALIZACE, NÁVRH VEDENÍ SPLAŠKOVÉ KANALIZACE, OCHRANNÉ PÁSMO LINEK EL. VEDENÍ VVN, NÁVRH VEDENÍ PLYNOVODŮ, OCHRANNÉ PÁSMO TRAFOSTANICE, OCHRANNÉ A BEZPEČNOSTNÍ PÁSMO REGULÁČNÍ STANICE PLYNOVODU, OCHRANNÉ PÁSMO VEDENÍ PLYNOVODU STL, NÁVRH VEDENÍ PLYNOVODŮ STL, OCHRANNÉ A BEZPEČNOSTNÍ PÁSMO VEDENÍ PLYNOVODU VTL, KATODOVÁ OCHRANA PLYNOVODU, OCHRANNÉ PÁSMO DÁLKOVÝCH KABELŮ, RÁDIOVÉ SMĚROVÉ SPOJE, OCHRANNÉ PÁSMO TELEKOMUNKAČNÍHO STOŽÁRU.

DOPRAVNÍ INFRASTRUKTURA - OSTATNÍ

- HLUKOVÁ BARIÉRA
KORIDOR PĚŠÍ TURISTICKÉ ZNAČENÉ TRASY
KORIDOR PĚŠÍ TURISTICKÉ ZNAČENÉ TRASY
KORIDOR VÝZNAMNÉHO PĚŠÍHO PROPOJENÍ
KORIDOR CYKLOTRASY
ZASTÁVKA AUTOBUSU, ŽELEZNICE

OCHRANA DOPRAVNÍ INFRASTRUKTURY - LETECKÉ

- OCHRANNÉ PÁSMO RADARU PARDUBICE
OP LETIŠTĚ ČÁSLAV - PŘIBLIŽOVACÍ PROSTOR
OP LETIŠTĚ ČÁSLAV - PŘECHODOVÉ PLOCHY
OP LETIŠTĚ ČÁSLAV - OSA VZLETOVÉ A PŘÍSTAVACÍ DRÁHY
OP LETIŠTĚ ČÁSLAV - VÝZNAMNÉ HLUKOVÉ PÁSMO
Celé správní území obce je situováno ve vzdáleném prostoru k ochranné letového provozu na letištích a letadel letištích po okruhu
Celé správní území obce je situováno v ochranném pásmu radiolokálního zařízení Ministerstva obrany
Celé správní území obce je významným územím Ministerstva obrany z hlediska povolování významovaných druhů staveb.

OCHRANA DOPRAVNÍ INFRASTRUKTURY - LODNÍ

- VODNÍ CESTA - LABE

OCHRANA NEROSTNÝCH SUROVIN A JEJICH SPOJENÉ S PRŮMYSLOVOU A DŮLNÍ ČINNOSTÍ

- CHRÁNĚNÉ LOŽISKOVÉ ÚZEMÍ
LOŽISKO
DOBÝVACÍ PROSTOR

OCHRANA VODNÍCH ZDROJŮ

- OCHRANNÉ PÁSMO I. STUPNĚ VODNÍHO ZDROJE
OCHRANNÉ PÁSMO II. (A, B) STUPNĚ VODNÍHO ZDROJE

OCHRANA LESA

- OCHRANNÉ PÁSMO LESA - 50 m dle zák. ČNR č. 289/1995 Sb., o lesích
LESNÍ PLOCHA, VKP dle z.č.114/1992 Sb. o ochraně přírody a krajiny

OCHRANA PAMÁTEK A URBANISMUS

- NEMOVITÁ KULTURNÍ PAMÁTKA
OBJEKT V PAMÁTKOVÉM ZÁJMU
OCHRANNÉ PÁSMO HRBITOVA
KOMOZIČNÍ OSA

HYGIENICKÉ ZÁVADY V ÚZEMÍ

- PŘESTAVBOVÉ ÚZEMÍ BROWNFIELD
STARÁ EKOLOGICKÁ ZÁTĚŽ

OCHRANA PŘÍRODY A KRAJINY


- BIOTOP VYBRANÝCH ZVLÁŠTĚ CHRÁNĚNÝCH DRUHŮ VELKÝCH SAVCŮ
LOKALITA VÝSKYTU ZVLÁŠTĚ CHRÁNĚNÝCH DRUHŮ ROSTLIN A ŽIVOČICHŮ
VKPZ - ÚDOLNÍ NIVA - LABE, KLEJNÁRKA
ROZVOJNICE
VODNÍ PLOCHA A TOK, VKP dle z.č.114/1992 Sb. o ochraně přírody a krajiny

ZÁPLAVOVÁ ÚZEMÍ

- AKTIVNÍ ZÓNA ZÁPLAVOVÉHO ÚZEMÍ
ZÁPLAVOVÉ ÚZEMÍ S PERIODOU 100 LET - Q100

ZEMĚLÉSKÝ PŮDNÍ FOND

- PLOCHY SE ZMĚNĚNÝM VODNÍM REŽIMEM - PLOCHY ODVODNĚNÉ STAVBY A ZAŘÍZENÍ PRO OPTIMALIZACI VODNÍHO REŽIMU - ODVODNĚNÍ

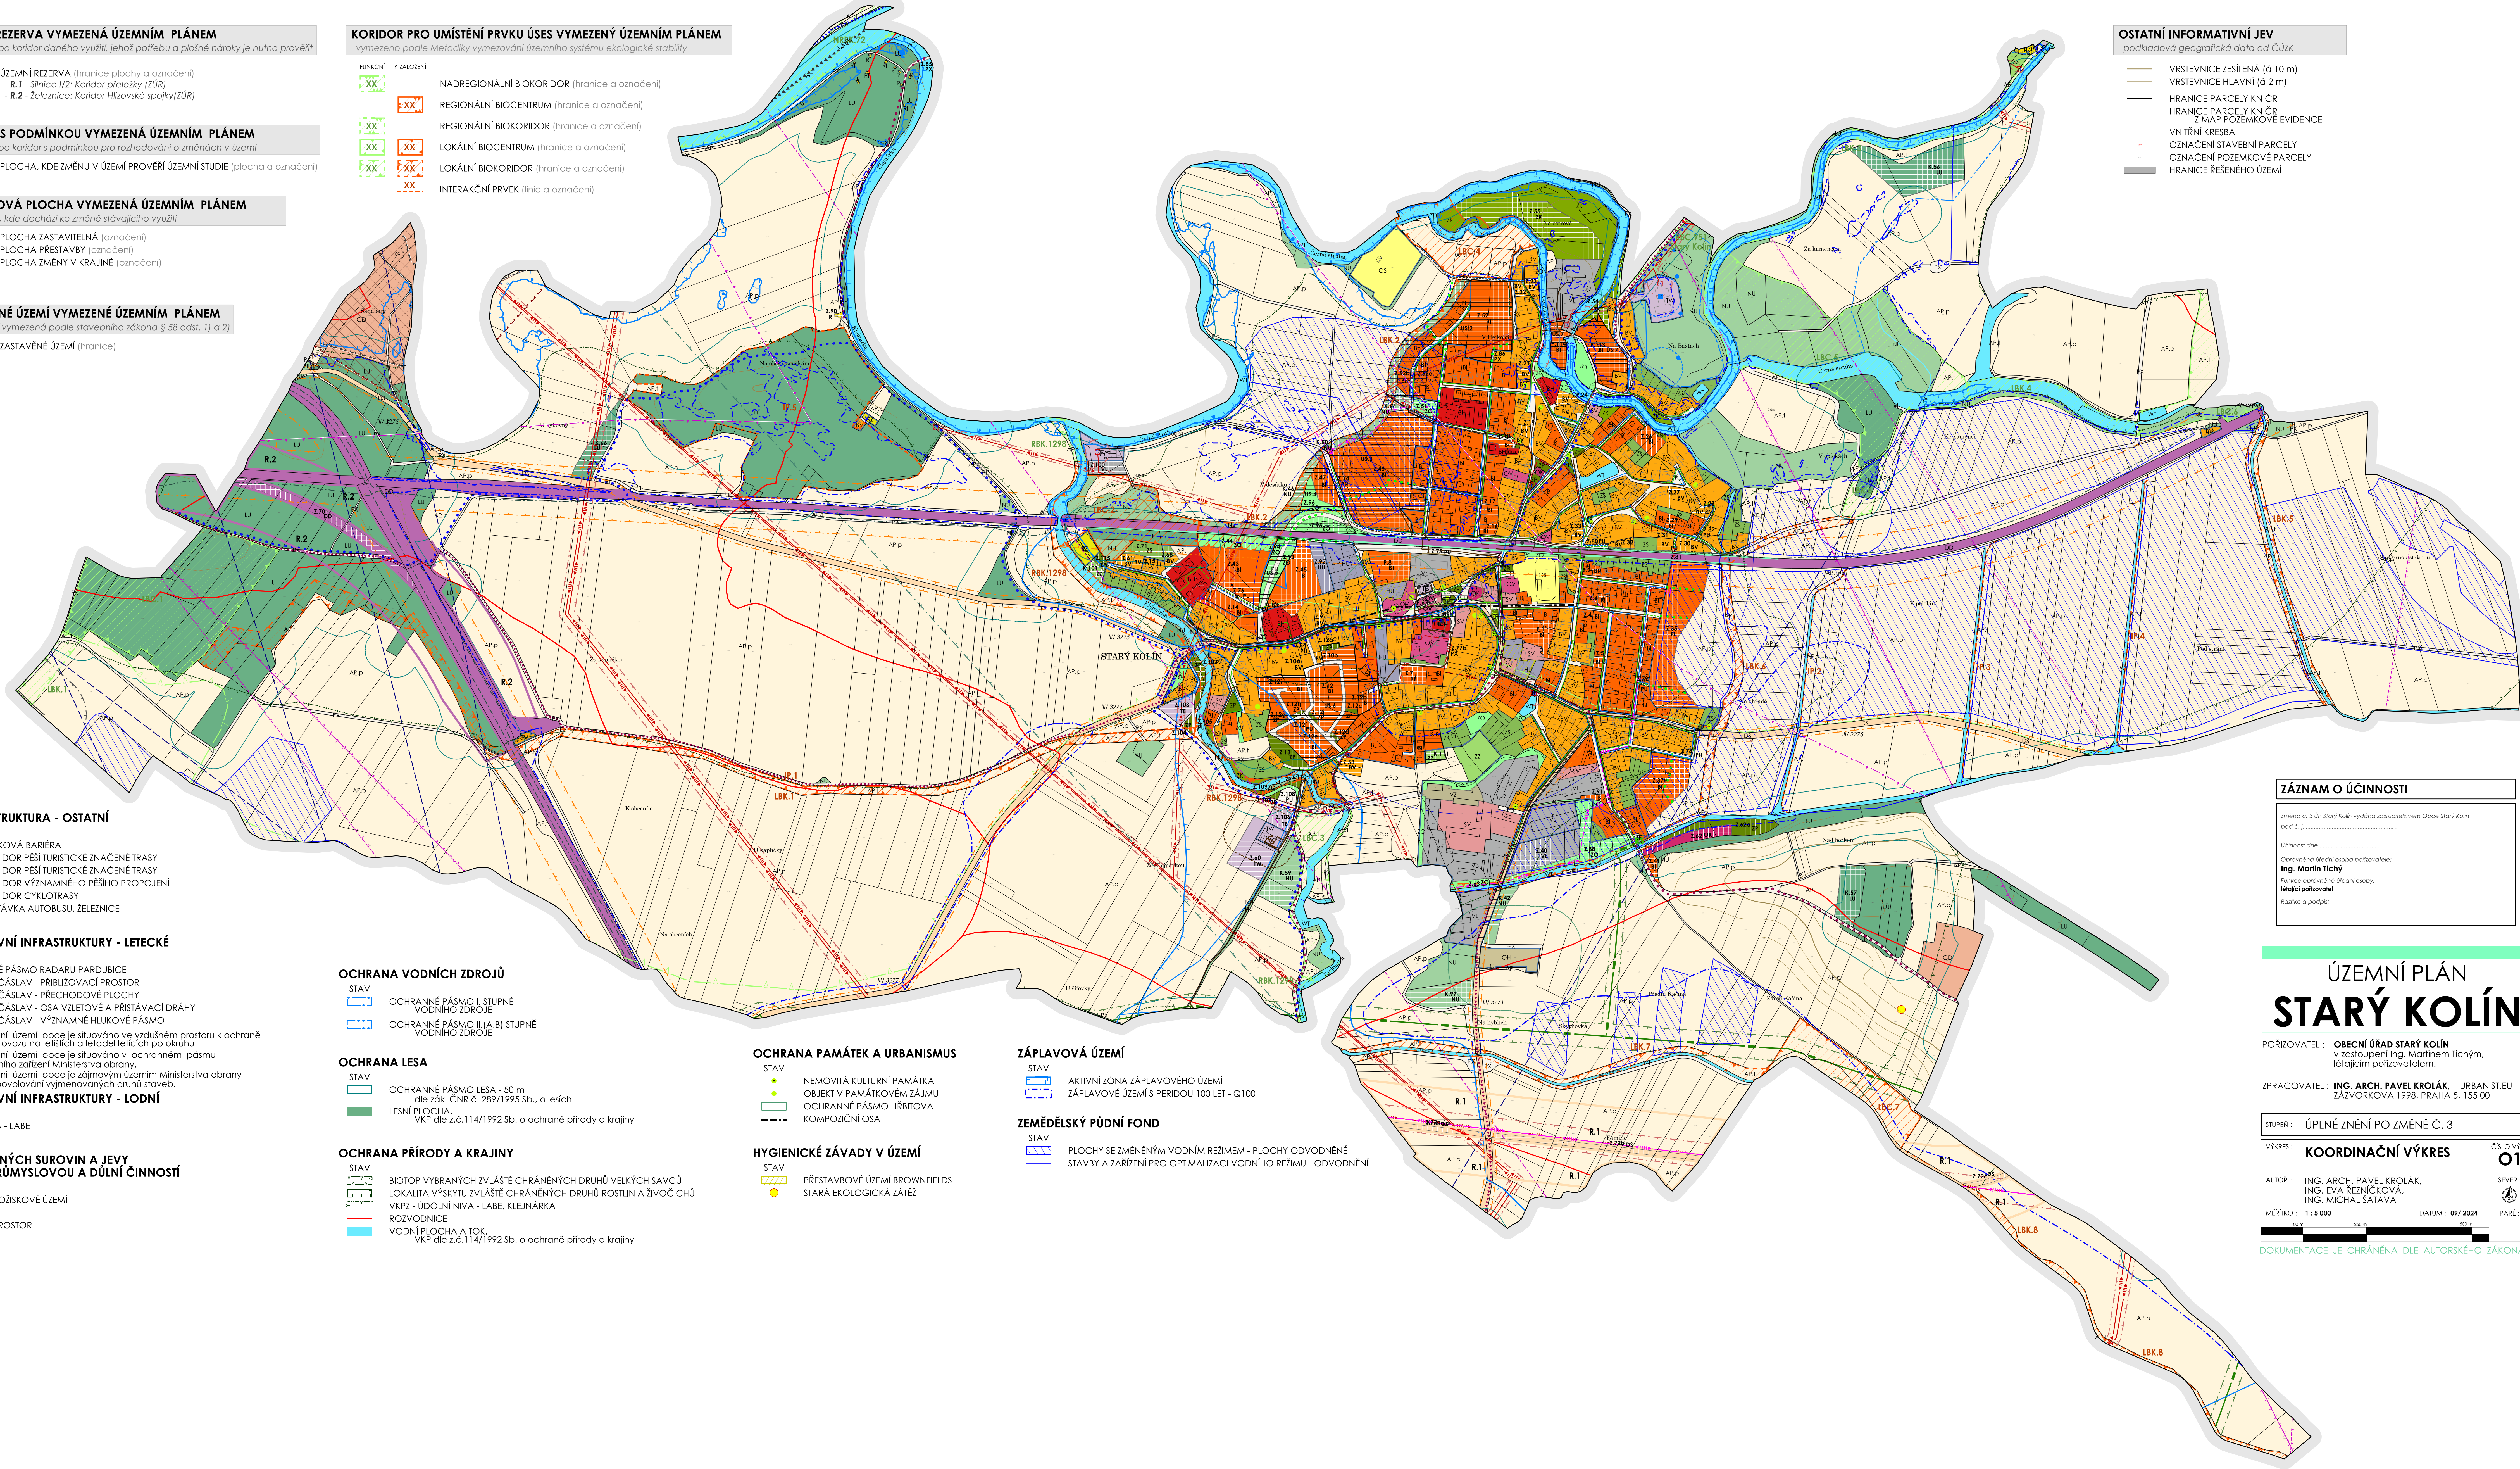

OSTATNÍ INFORMATIVNÍ JEVI

podkladová geografická data od ČÚZK

- VRSŤEVNICE ZEŠLENÁ (a 10 m)
VRSŤEVNICE HLAVNÍ (a 2 m)
HRANICE PARCELY KN ČR
HRANICE PARCELY KN ČR Z MAP POZEMKOVÉ EVIDENCE
VNITŘNÍ KRESBA
OZNAČENÍ STAVEBNÍ PARCELY
OZNAČENÍ POZEMKOVÉ PARCELY
HRANICE ŘEŠENÉHO ÚZEMÍ

ZÁZNAM O ÚČINNOSTI

Blank form for recording the effectiveness of the plan, including fields for date, location, and signature.

ÚZEMNÍ PLÁN STARÝ KOLÍN

POŘIZOVATEL: OBCNÍ ÚŘAD STARÝ KOLÍN v zastoupení Ing. Marlin Tichý, Ing. Eva Řezníčková, Ing. Michal Šatava
ZPRACOVATEL: ING. ARCH. PAVEL KROLÁK, URBANIST.EU ZÁVORKOVA 1998, PRAHA 5, 155 00

STUPEŇ: ÚPLNĚ ZNĚNÍ PO ZMĚNĚ Č. 3

Table with 2 columns: VÝKRES (Sheet) and ČÍSLO VÝK. (Sheet No.). Rows include KOORDINAČNÍ VÝKRES and O1.

DOKUMENTACE JE CHRÁNĚNA DLE AUTORSKÉHO ZÁKONA